

**UCHWAŁA NR XXXIV/379/2001
RADY GMINY ROKIETNICA
z dnia 13 lipca 2001 roku**

w sprawie : oddania nieruchomości gruntowej we wsi Mrowino w użytkowanie wieczyste.

Na podstawie art. 18 ust. 2 pkt 9 lit. a ustawy z dnia 8 marca 1990 roku o samorządzie gminnym (tekst jednolity Dz. U. Nr 13 poz. 74 z 1996 roku z późniejszymi zmianami) w związku z art. 207 ust. 1 ustawy z dnia 21 sierpnia 1997 roku o gospodarce nieruchomościami (tekst jednolity Dz. U. Nr 46 poz. 543 z 2000 roku)

Rada Gminy uchwała, co następuje :

§ 1

- 1/ Wyraża zgodę na oddanie w użytkowanie wieczyste Energetyce Poznańskiej S.A. Zakładowi Dystrybucji Energii Rejonowi Dystrybucji w Szamotułach, ul. Nowowiejskiego 6 nieruchomości gruntowej położonej w Mrowinie oznaczonej jako działka nr 292/1 o pow. 27 m² stanowiącej własność Gminy Rokietnica.
- 2/ Nieodpłatne przeniesienie własności budynku i innych urządzeń stacji transformatorowej MST – 543.

§ 2

Wykonanie uchwały powierza się Zarządowi Gminy.

§ 3

Uchwała wchodzi w życie z dniem podjęcia.

RADCA PRAWNY
mgr Lech Kocaczyński

PRZEWODNICZĄCY RADY GMINY

mgr inż. Józef Gawron

Za zgodność odpisu
z oryginałem
23.07.2001
data
INSPIRACJA
podp. [signature]
Bożena Jankowiak

Uzasadnienie

Energetyka Poznańska S.A. Zakład Dystrybucji Energetyki Rejon Dystrybucji w Szamotułach złożył wniosek o oddanie w użytkowanie wieczyste gruntu położonego w Mrowinie oraz nieodpłatne przeniesienie własności budynku i innych urządzeń stacji transformatorowej MST 543 na działce nr 292/1 położonej w Mrowinie.

Zgodnie z art. 207 ustawy z dnia 21.08.1997r. o gospodarce nieruchomościami (tekst jednolity Dz. U. Nr 46 poz. 543 z 2000 roku) wnioskodawca udokumentował, że na w/w nieruchomości pobudował stację transformatorową i był posiadaczem nieruchomości w dniu 5.12.1990r. i 1.01.1998r.

Wobec powyższego, ze opinia Radcy Prawnego po analizie przedłożonych dokumentów jest pozytywna, podjęcie stosownej uchwały jest uzasadnione.

PRZEWODNICZĄCY RADY GMINY

mgr inż. Józef Gawron

Za zgodność odpisu

z oryginałem potwierdzam

23.07.2001


data

INSPEKTOR

podpis

Bożena Jędrzejczak

PROJEKT PODZIAŁU
Skala 1: 1000

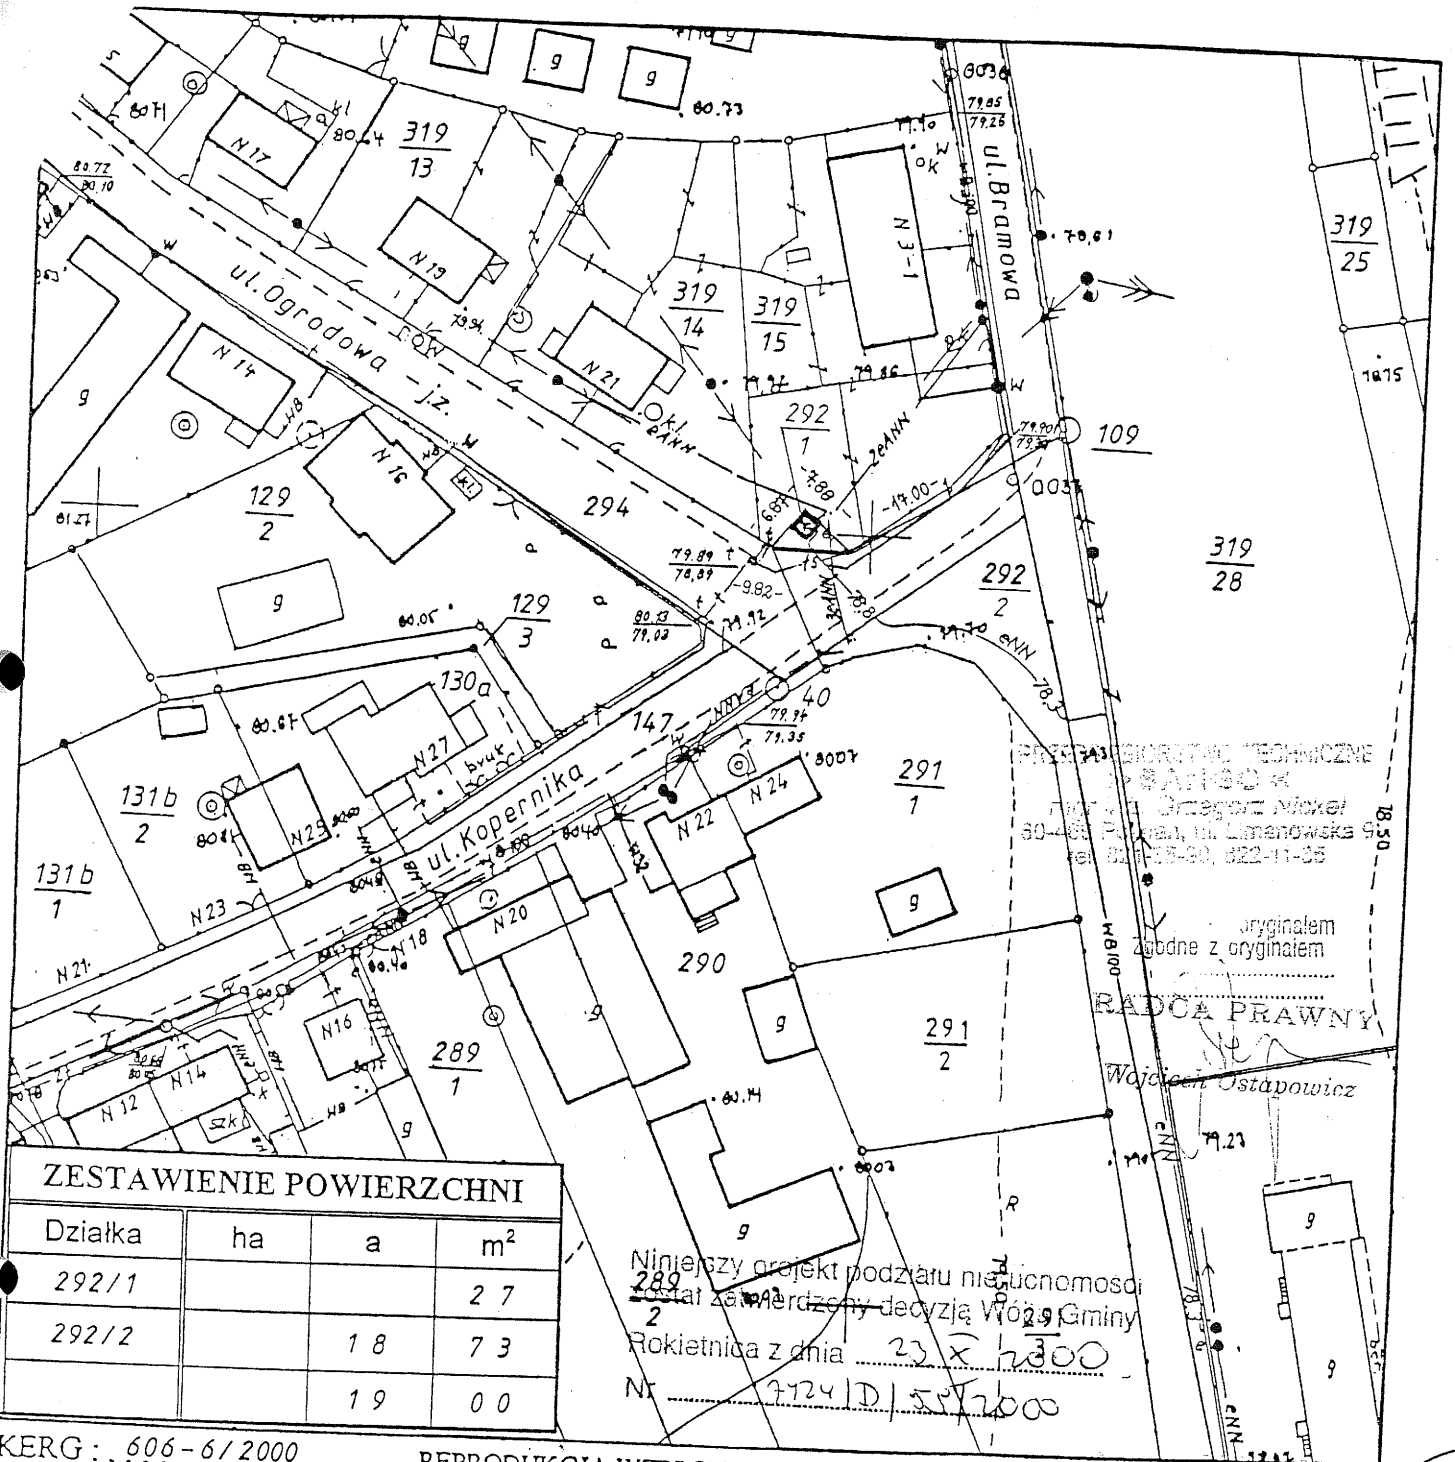

ZESTAWIENIE POWIERZCHNI

| Działka | ha | a | m ² |
|---------|----|---|----------------|
| 292/1 | | | 27 |
| 292/2 | 18 | | 73 |
| | 19 | | 00 |


Niniejszy projekt podziału nieruchomości
został zatwierdzony decyzją Wójta Gminy
Rokietnica z dnia 23 X 2000
Nr 724/D/55/2000

PRACOWNIA GEODEZYJNO-TECHNICZNA
SARISO
mgr inż. Grzegorz Niekul
30-483 Poznań, ul. Liniarska 9
tel. 61-82-15-30, 622-11-35
oryginałem
zobdne z oryginałem
RADCA PRAWNY
Wojciech Ostapowicz

KERG: 606-6/2000
Województwo: wielkopolskie
Powiat: poznański
Gmina: Rokietnica
Obręb: Mrowino
Arkusz: 1 Sekcja: 412.444.212
Działka: 292
Księga wieczysta: 21049cz.
Powierzchnia: 1900 m²
Właściciel: Gmina Rokietnica

REPRODUKCYJA WZBRONIONA
WYKONAŃCA:

MST 543 zlec. 79/2000
mgr inż. Józef Gawfor

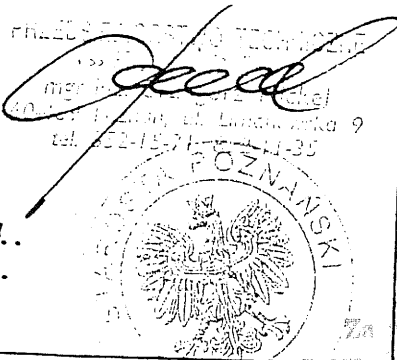

STAROSTA POZNAŃSKI
Powiatowy Ośrodek Dokumentacji
Geodezyjnej i Kartograficznej
w Poznaniu
Wpisano do ewidencji w ośrodku w 1974 r.
nr 51/4-4-10/74
Podstawa prawna: art. 12 i 40 ust. 2 ustawy z dnia
17 maja 1989 roku Prawo geodezyjne i kartograficzne
(Dz.U. Nr 30 poz. 163 i Nr 43 poz. 241,
zmiana Dz.U. z 1993 r. Nr 106 poz. 663)
zgodności z oryginałem
podpis
Z upoważnienia
STAROSTY POZNAŃSKIEGO
13.01.2000

Wszystkie urwale obiekty budowlane podlegają
wytyczeniu przez jednostki wykonawstwa
geodezyjnego (Ustawa z dnia 17.05.1989-
Prawo Geodezyjne i Kartograficzne
Art. 17 ust. 2 pkt. 2 Dz. U. Nr 39).

Nie wyklucza się istnienia w terenie innych
nie wykazanych na niniejszej mapie urządzeń
podziemnych, które nie były zgłoszone do
inwentaryzacji lub o których brak jest
informacji w instytucjach branżowych