

**UCHWAŁA NR XXXVIII / 412 / 2001
RADY GMINY ROKIETNICA
z dnia 23 listopada 2001 roku**

w sprawie: przystąpienia do sporządzenia miejscowego planu zagospodarowania przestrzennego w miejscowości Rokietnica dla działki nr ewidencyjny 56/2 i części działki nr ewidencyjny nr 62 - terenów przeznaczonych pod usługi.

Na podstawie art. 18 ust. 2 pkt. 15 ustawy z dnia 8 marca 1990r. - o samorządzie gminnym (Dz.U.Nr.13 poz.74 z 1996r. z późniejszymi zmianami) oraz art. 12 ust. 1 i 2 ustawy z dnia 7 lipca 1994r.- o zagospodarowaniu przestrzennym (Dz.U.Nr.15 poz. 139 z 1999r. z późniejszymi zmianami)

Rada Gminy Rokietnica uchwala, co następuje:

§ 1

Przystępuje się do opracowania miejscowego planu zagospodarowania przestrzennego terenu działki nr 56/2 i części działki nr 62 – położonej w Rokietnicy, obejmującego:

- ustalenia zawarte w § 2 niniejszej uchwały,
- granice obszarów objętych zmianą planu zaznaczonych na mapie stanowiącej załącznik graficzny.

§ 2

Ustalenia planu:

U - tereny przeznaczone pod usługi – z przeznaczeniem na budowę boiska sportowego.
Zakres zmian obejmuje zmianę funkcji terenów przeznaczonych w planie pod użytkowanie rolnicze dla działki nr 56/2 oraz pod usługi oświaty dla części działki nr 62 – na cele usług publicznych.

§ 3

Wykonanie uchwały powierza się Zarządowi Gminy.

§ 4

Uchwała wchodzi w życie z dniem podjęcia.


§ 5

Uchwała podlega ogłoszeniu przez podanie do publicznej wiadomości na tablicy ogłoszeń Urzędu Gminy i tablicach ogłoszeń sołectw.

RADA GMINY
mgr Jerzy Kolińczyński



PRZEWODNICZĄCY RADY GMINY
mgr inż. Józef Gawron

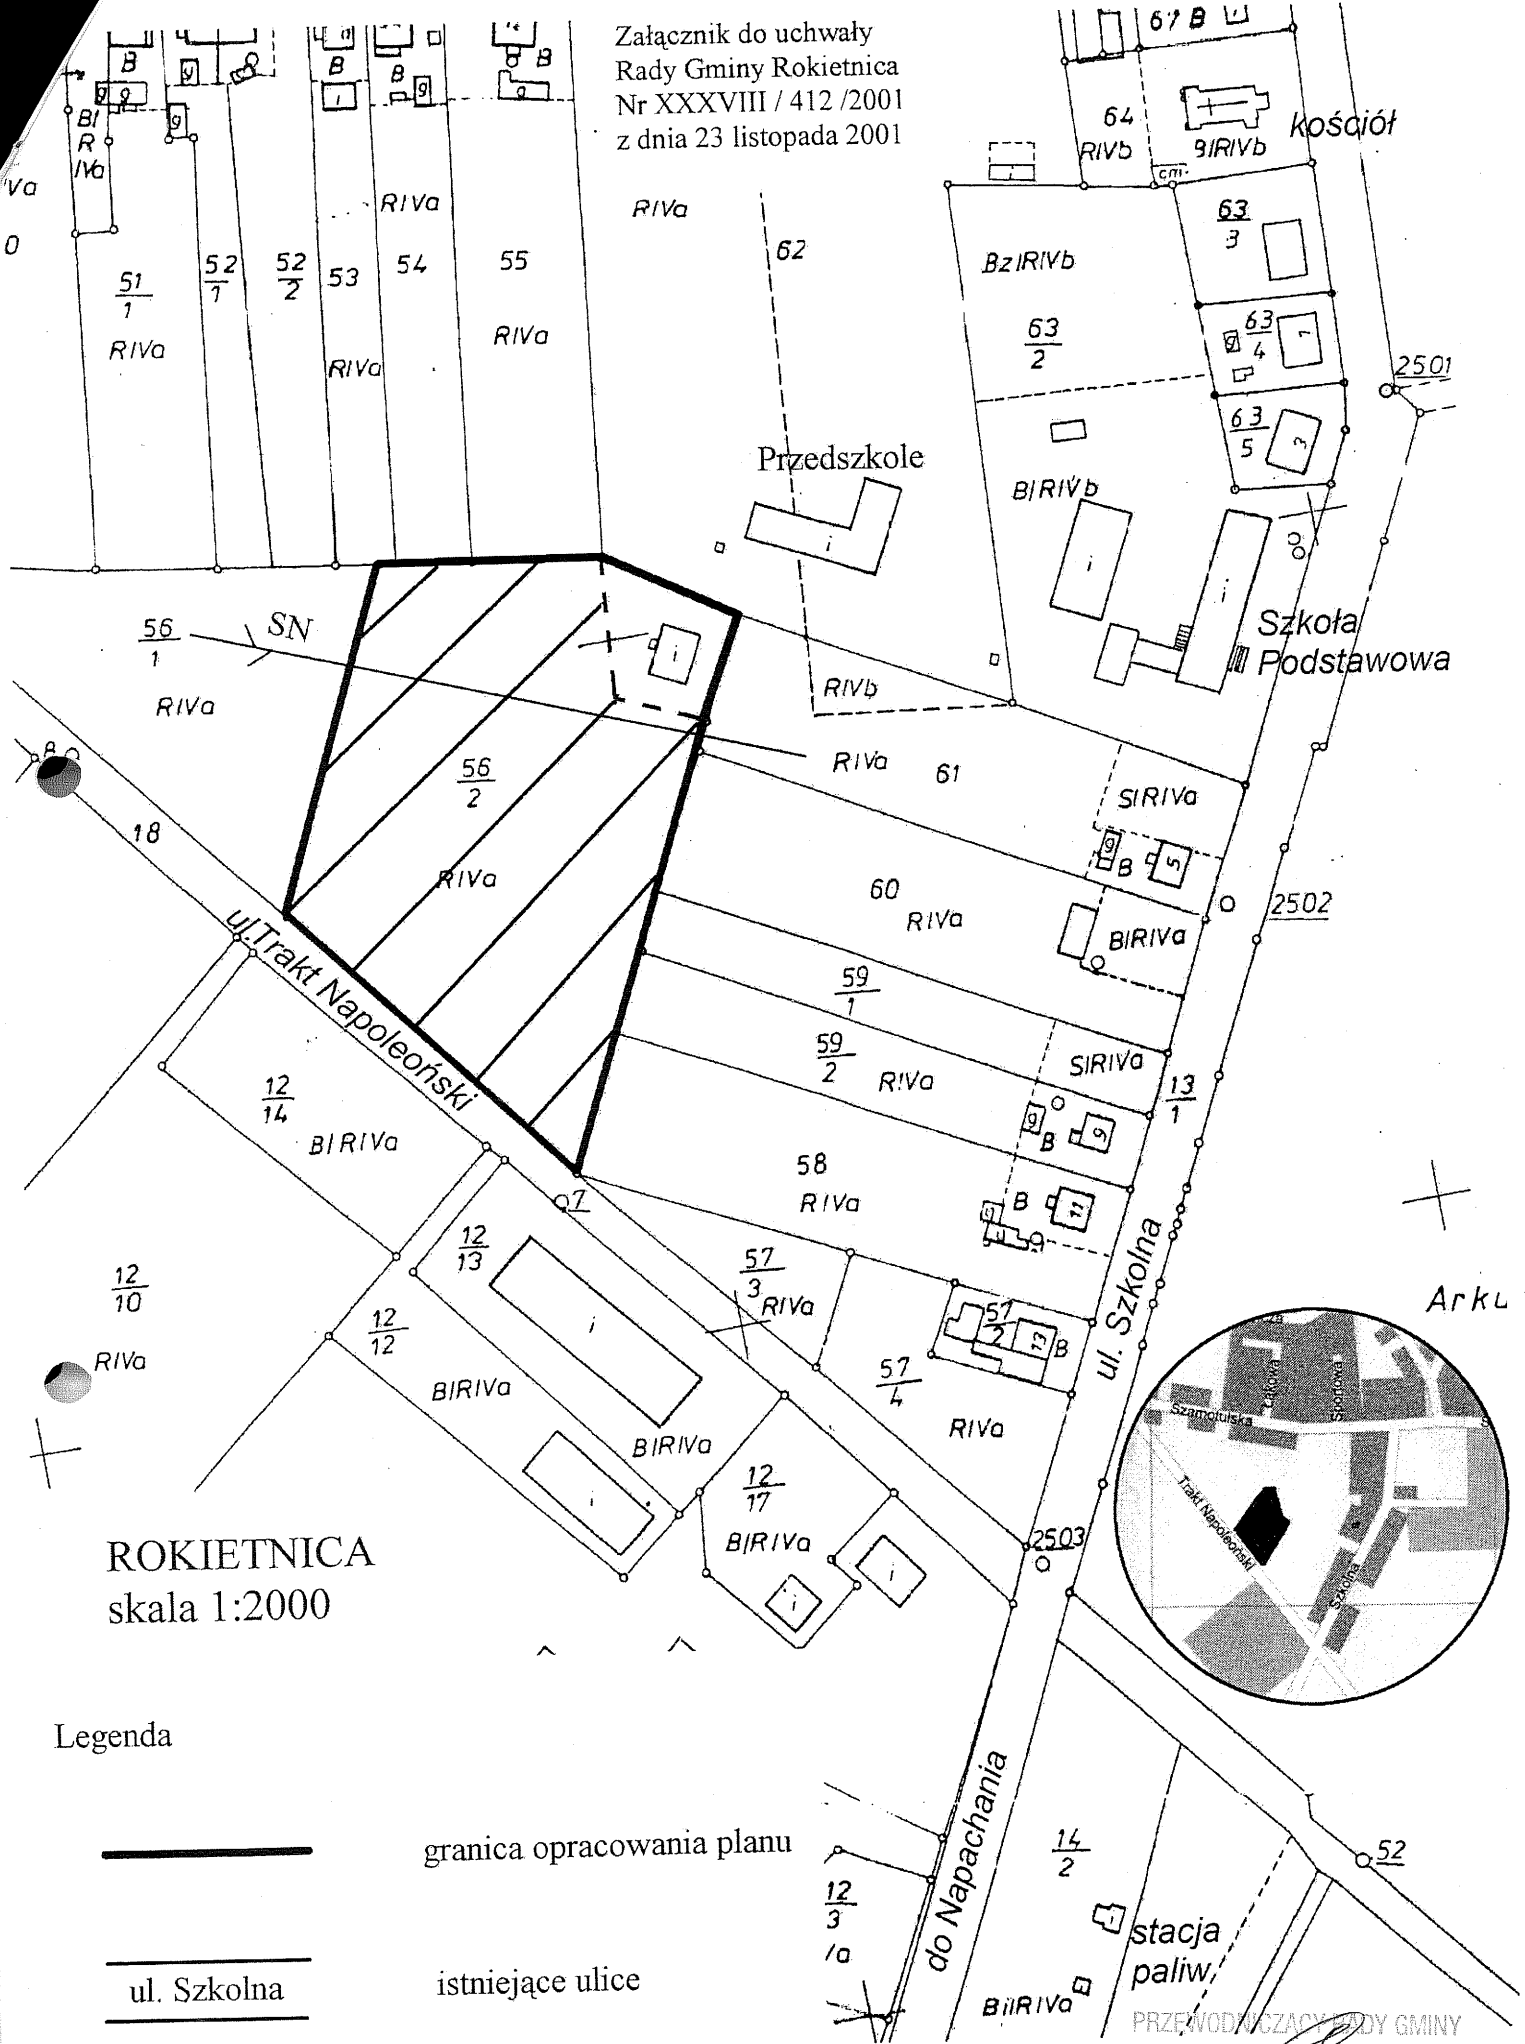Załącznik do uchwały
Rady Gminy Rokietnica
Nr XXXVIII / 412 / 2001
z dnia 23 listopada 2001




ROKIETNICA
skala 1:2000

Legenda

-  granica opracowania planu
-  ul. Szkolna

- istniejące ulice

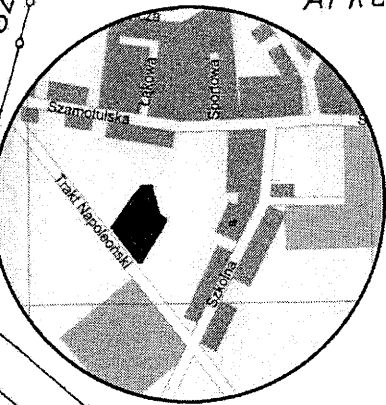

PRZEWODNICZĄCY RODZU GMINY
mgr inż. Józef Gawron

UZASADNIENIE

Działka nr 56/2 będąca własnością gminy Rokietnica usytuowana jest w sąsiedztwie działki nr 62 na której, zlokalizowane są budynki szkoły podstawowej, gimnazjum oraz przedszkola.

Urządzenie na działce nr 56/2 i na części działki nr 62 boiska sportowego (do piłki nożnej) wzbogaci ilość obiektów sportowych w gminie. Boisko sportowe będzie wykorzystane dla obsługi sąsiadujących budynków szkolnych oraz klubów sportowych działających na terenie gminy.

PRZEWODNICZĄCY RADY GMINY


mgr inż. Józef Gawron