

**UCHWAŁA NR L / 354/ 2010
RADY GMINY ROKIETNICA
z dnia 10 maja 2010 roku**

w sprawie: przystąpienia do sporządzenia miejscowego planu zagospodarowania przestrzennego w miejscowości Rokietnica, rejon ul. Sportowej, ul. Szamotulskiej i ul. Kolejowej.

Na podstawie art. 18 ust. 2 pkt. 15 ustawy z dnia 8 marca 1990r. – o samorządzie gminnym (tekst jednolity Dz. U. z 2001r. Nr 142 poz. 1591 z późniejszymi zmianami) oraz art.14 ust 1, 2 i 4 ustawy z dnia 27 marca 2003r. – o planowaniu i zagospodarowaniu przestrzennym (Dz.U. z 2003r. Nr 80 poz. 717 ze zm.)

Rada Gminy Rokietnica uchwala, co następuje:

§1. Przystępuje się do opracowania miejscowego planu zagospodarowania przestrzennego w miejscowości Rokietnica, rejon ul. Sportowej, ul. Szamotulskiej i ul. Kolejowej dla działek nr 44/3, 70, 71/2, 71/3, 71/4, 693/2, 695, 696, 697, 698, 699/2, 700/2, 721, 722, 723, 724, 725, 726.

Granice obszaru objętego planem oznaczono na rysunku, stanowiącym załącznik graficzny do niniejszej uchwały.

§2. Opracowanie obejmuje problematykę wskazaną w art. 15 ust. 2 i ust. 3 ustawy z dnia 27 marca 2003r. o planowaniu i zagospodarowaniu przestrzennym.

§3. Wykonanie uchwały powierza się Wójtowi Gminy.

§4. Uchwała wchodzi w życie z dniem podjęcia.

§5. Uchwała podlega ogłoszeniu przez podanie do publicznej wiadomości na tablicy ogłoszeń Urzędu Gminy i tablicach ogłoszeń sołectw.



**PRZEWODNICZĄCY
RADY GMINY ROKIETNICA**
Teresa Bartol

UZASADNIENIE


do Uchwały Nr L/354/2010 Rady Gminy Rokietnica z dnia 10 maja 2010 roku

Obszar objęty uchwałą położony jest przy ul. Sportowej, ul. Szamotulskiej i ul. Kolejowej w miejscowości Rokietnica i obejmuje powierzchnię 1.5950 ha na terenie oznaczonym w Studium uwarunkowań i kierunków zagospodarowania przestrzennego gminy Rokietnica (Uchwała Nr XIX/162/99 Rady Gminy Rokietnica z dnia 14.12.1999r.) jako 2.2.1M – Rokietnica o następującym zapisie: „zachowanie, modernizacja i rozbudowa istniejącego zainwestowania. Program rozbudowy: budownictwo mieszkaniowe, usługi podstawowe i ponadpodstawowe. Funkcja podstawowa: ośrodek usługowy w skali gminy, mieszkalnictwo, usługi o lokalizacji swobodnej, zakłady produkcyjne itp. Uwarunkowania rozwoju: odprowadzenie ścieków sanitarnych kanalizacją, doprowadzenie wody pitnej”.

Opracowanie miejscowego planu zagospodarowania przestrzennego dla tego terenu umożliwi prawidłowe jego zagospodarowanie.

**PRZEWODNICZĄCY
RADY GMINY ROKIETNICA**
Teresa Bartol

ROKIETNICA

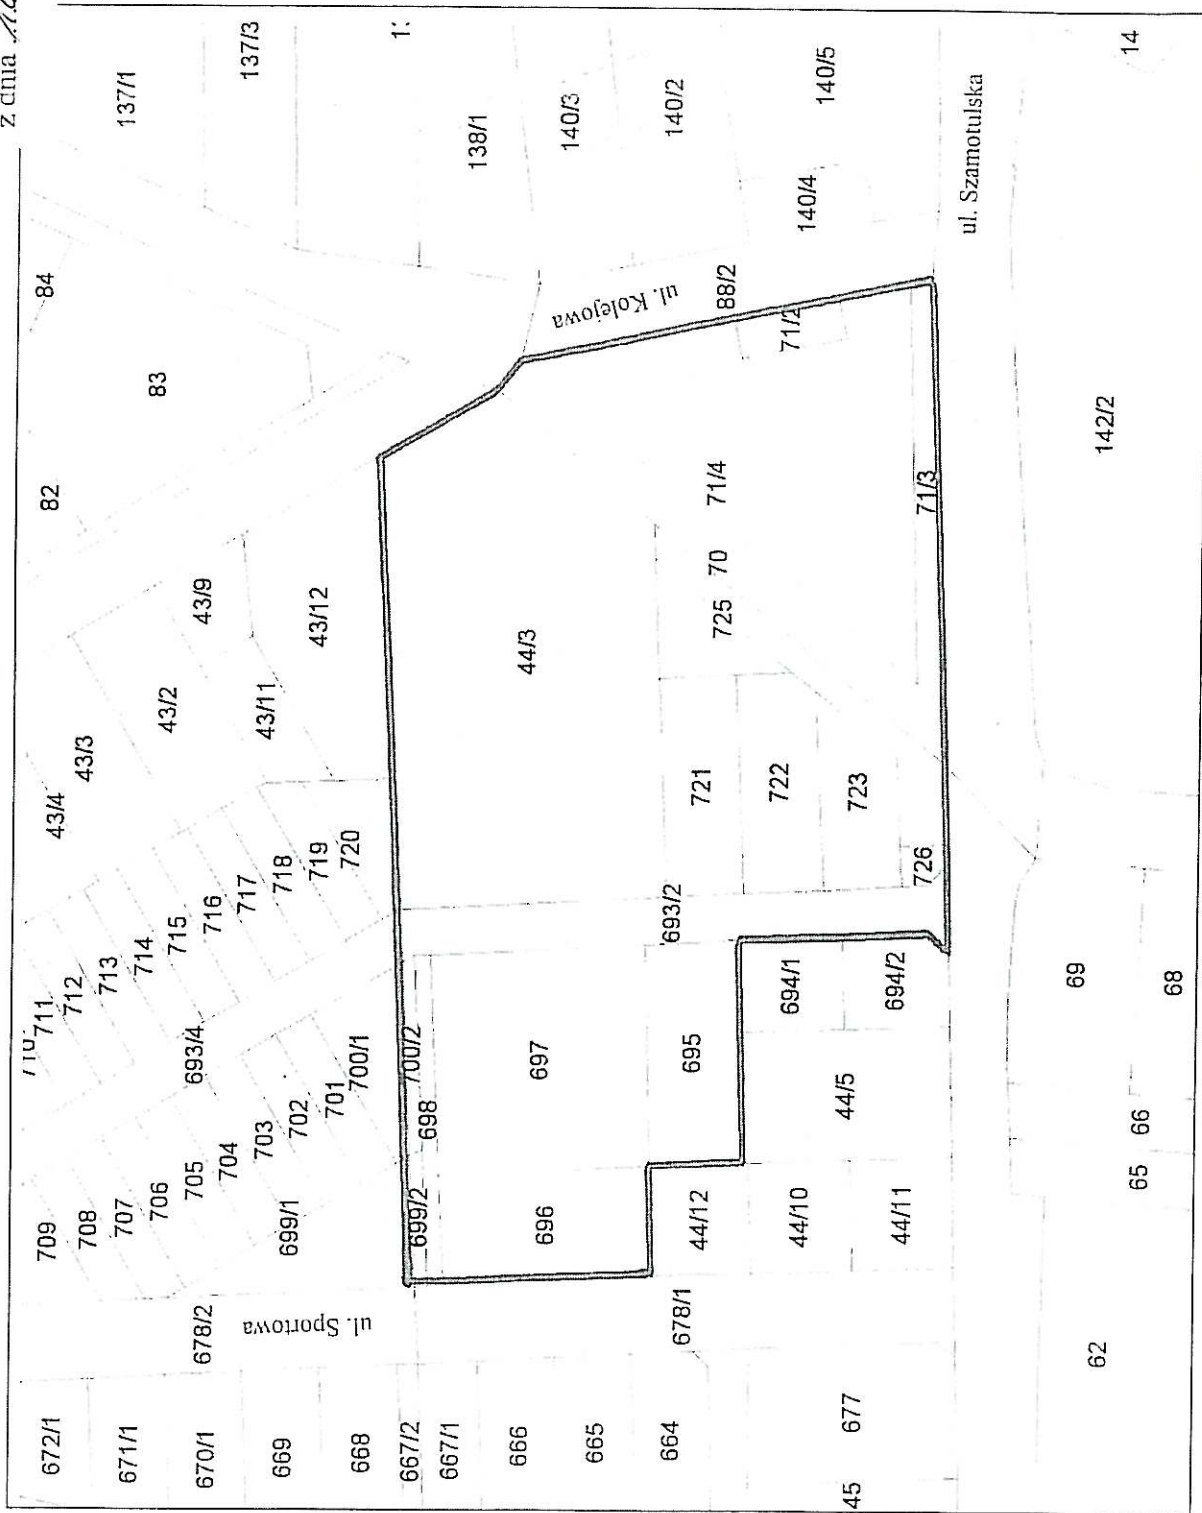

PRZEWODNICZĄCY
RADY GMINY ROKIETNICA

Teresa Bartol

granicą sporządzenia
miejscowego planu zagospodarowania
przestrzennego

Przybliżona skala 1:1004