

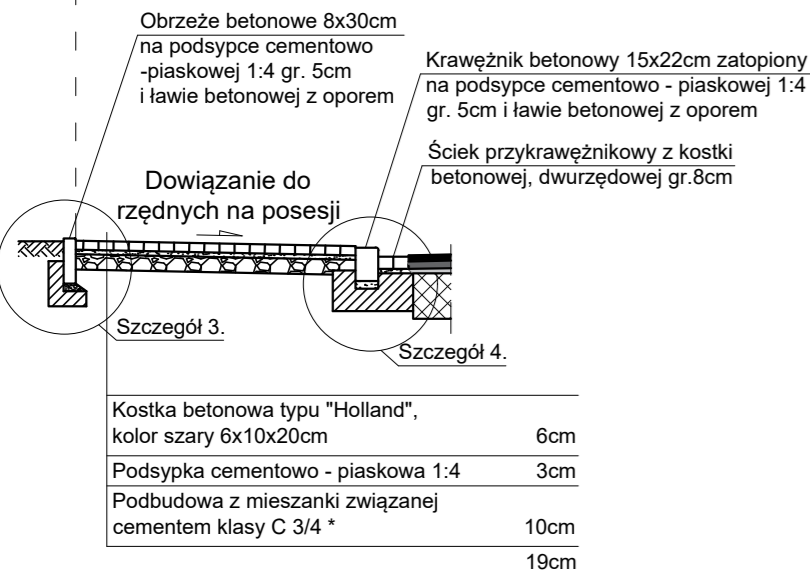



## Przekrój normalny - ul. Siostry Faustyny Kowalskiej (od km 0+000 do 0+124,02)

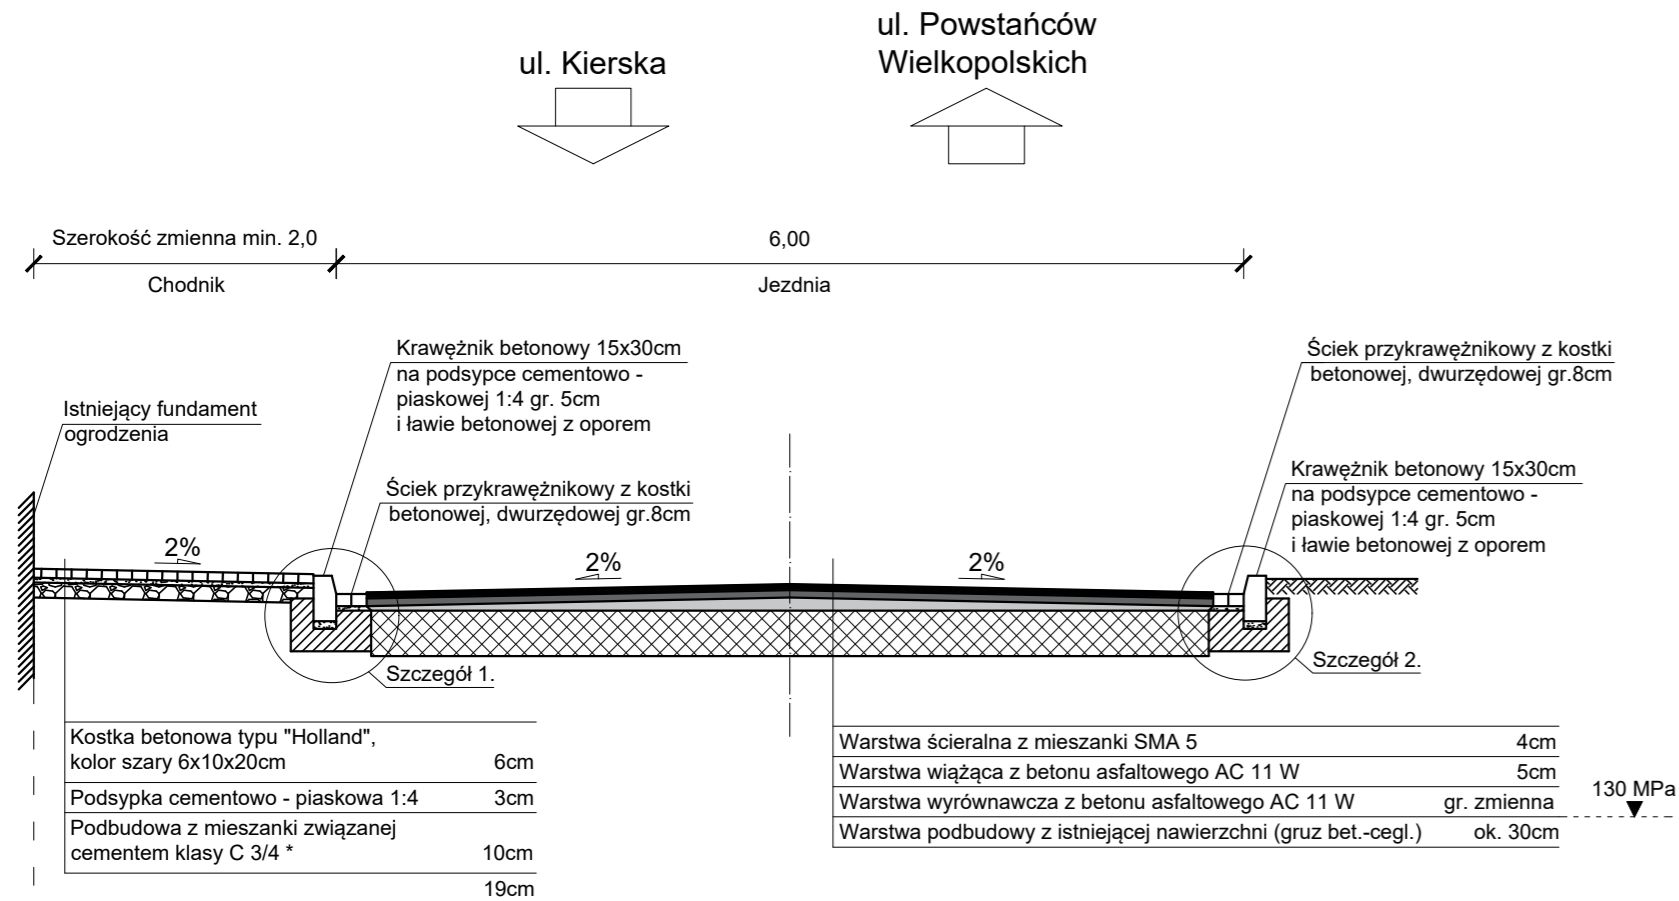


## Przekrój normalny - ul. Siostry Faustyny Kowalskiej (od km 0+163,10 do km 339,96), Powstańców Wielkopolskich i Powstańców Śląskich

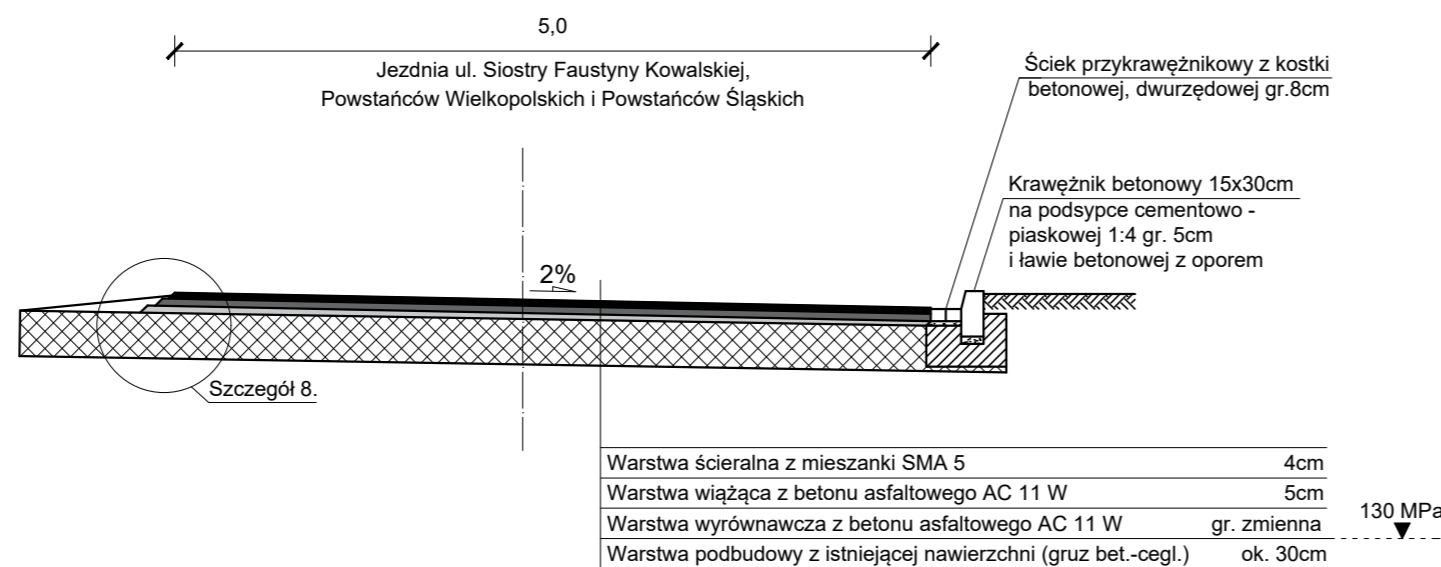

## Przekrój normalny - rondo

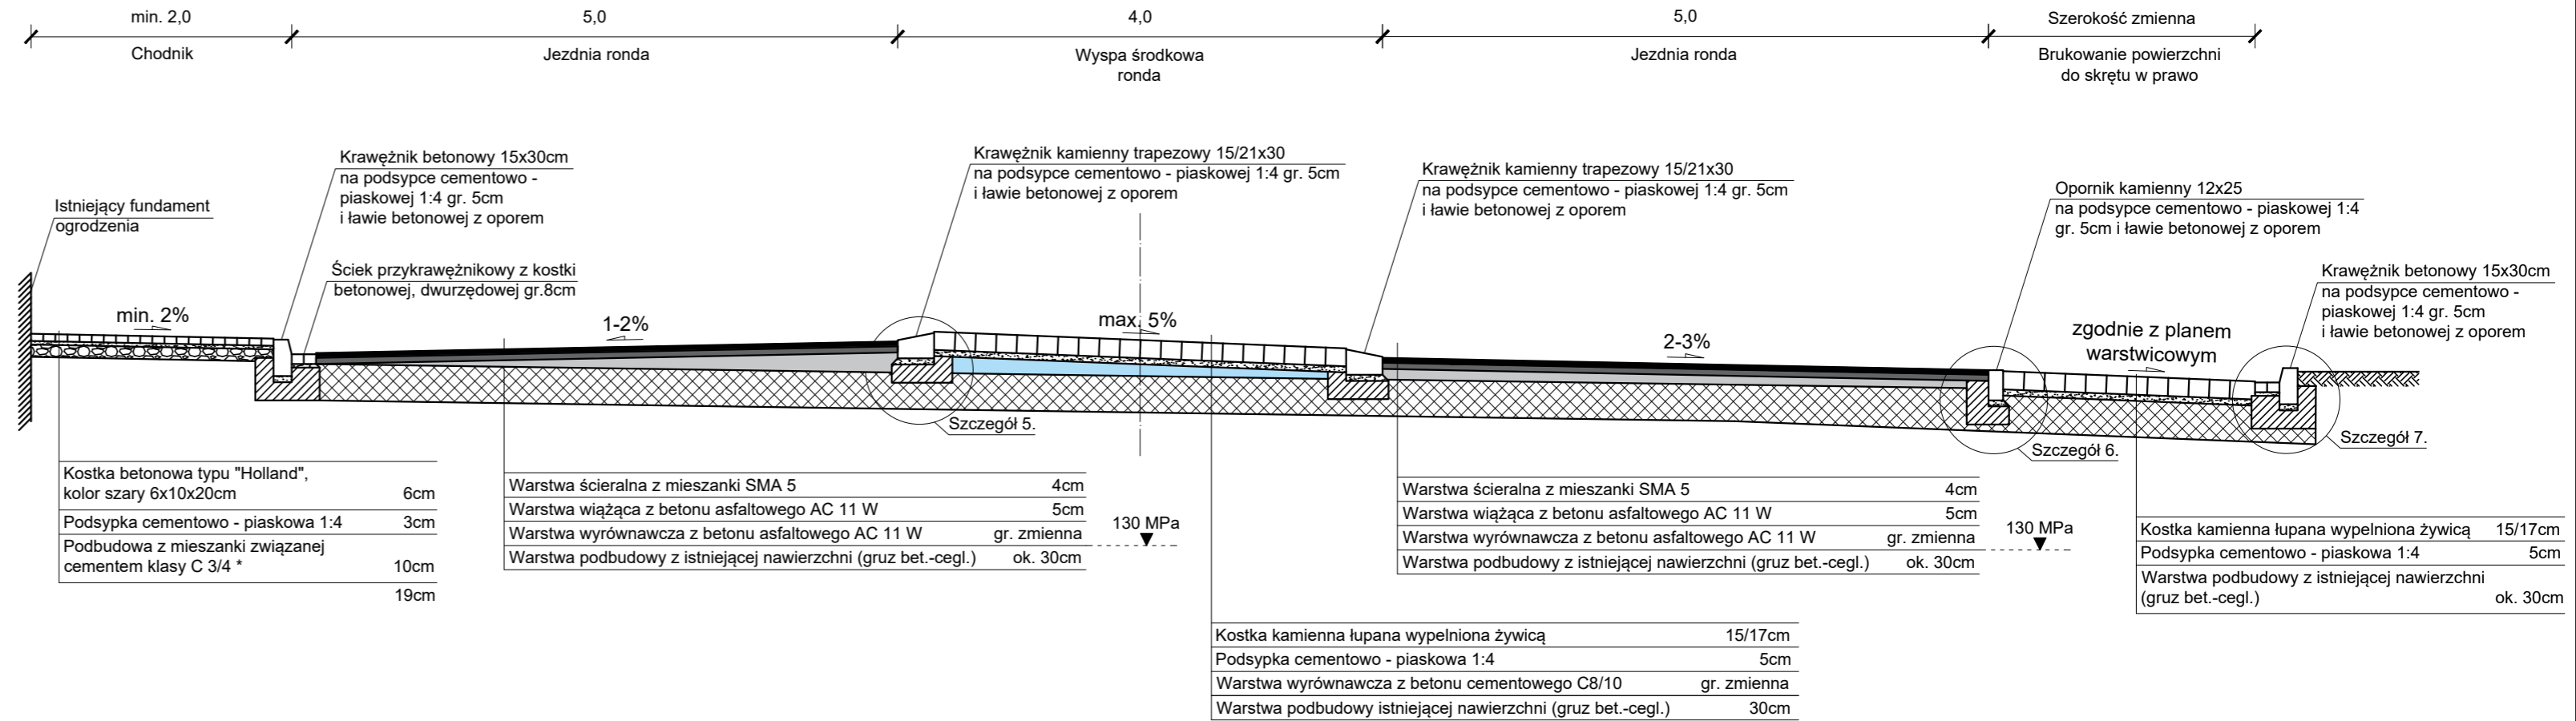

## Przekrój normalny - zjazd

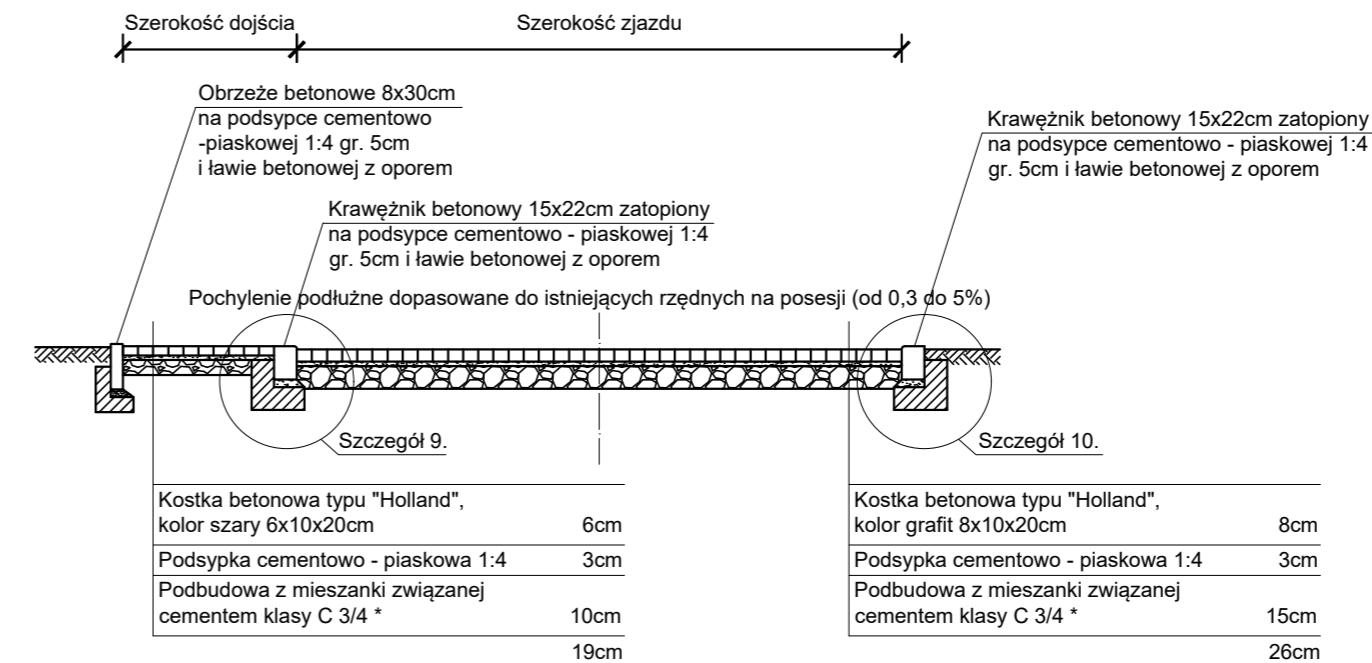

\*podłoże konstrukcji nawierzchni należy doprowadzić do grupy nośności podłoża G1, o wtórnym module sprężystości nie mniejszym niż 80 MPa oraz wskaźniku zagęszczenia min. 1,00

MBM PROJEKT  
Marcin Brzostowski  
Lusówko, ul. Marska 9  
62-080 Tarnowo podgórne  
mbmprojekt@gmail.com  
tel. kom. 512 56 00 21



Objekt:	Budowa ulic Siostry Faustyny Kowalskiej, Powstańców Wielkopolskich i Powstańców Śląskich w Kiekrzu			
Inwestor:	GMINA ROKIETNICA 62-090 Rokietnica, ul. Gołęcińska 1			
Rysunek:	PRZEKROJE NORMALNE			
Projektant: branża drog.	Imię, Nazwisko: mgr inż. M. Brzostowski	Nr upr. WKP/0229/POOD/06	Podpis: <i>M. Brzostowski</i>	
Sprawdzający: branża drog.	mgr inż. K. Buk	WKP/0291/POOD/12	<i>K. Buk</i>	
Stadium:	Data:	Format rysunku:	Skala:	Nr rysunku:
KP	08/2017	700/420	1:50	4