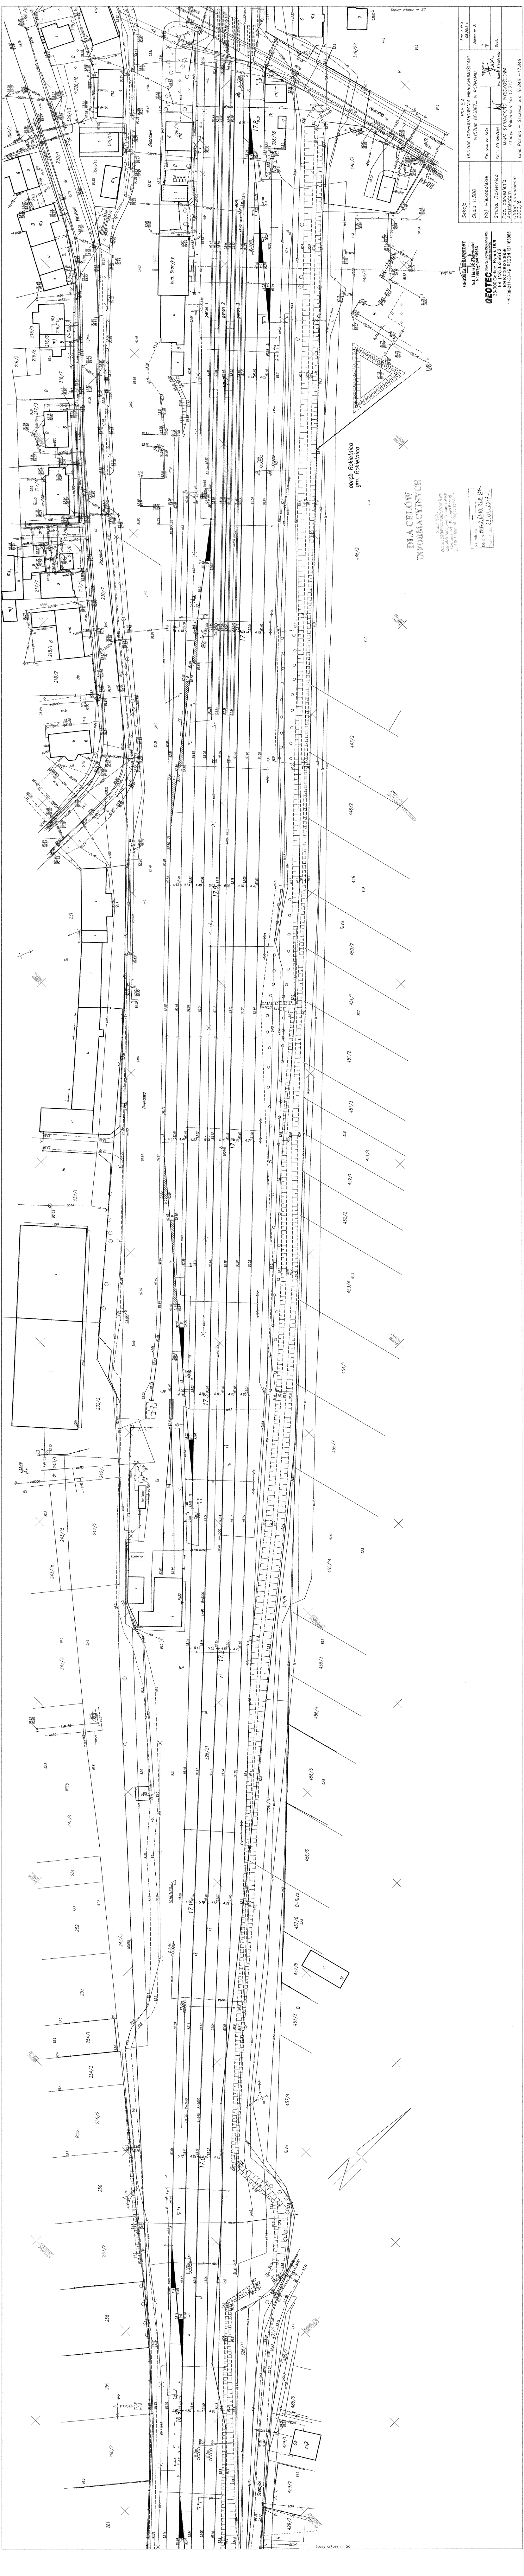
Łączy arkusz nr 22
326/22
Obornicka
obręb Rokietnica
gm. Rokietnica
Łączy arkusz nr 20
429/1
429/2
429/7
mj2

Sekcja	PKP S.A. ODDZIAŁ GOSPODAROWANIA NIERUCHOMOŚCIAMI WYDZIAŁ GEODEZJI W POZNANIU	Stan z dnia 05.2016 r.
Skala 1:500		Arkusz nr 21
Woj. wielkopolskie	Kier. grup pomiarów / Naczelnik	$\frac{P}{S}$
Gmina: Rokietnica	Kontr. d/s geodezyj. / inż. Iwona Staśkiewicz	Szafa
Poz. odniesienia Amsterdam	MAPA SYTUACYJNO-WYSOKOŚCIOWA stacja: Rokietnica km 17.743	
Układ odniesienia 2000/6	Linia Poznań – Szczecin km 16.846 – 17.846	

GEODETA UPRAWNIONY
inż. Henryk Zborowski
Nr uprawnień 15963

GEOTEC SPÓŁKA Z OGRANICZONĄ ODPOWIEDZIALNOŚCIĄ SPÓŁKA KOMANDYTOWA
38-300 Gorlice, Rynek 18/9
tel. (18) 353 66 62
KRS 0000350659
NIP 738-211-38-46 REGON 121168065

DLA CELÓW INFORMACYJNYCH

PKP S.A.
ODDZIAŁ GOSPODAROWANIA NIERUCHOMOŚCIAMI
Ośrodek Kolejowej Dokumentacji Geodezyjnej i Kartograficznej
61-875 Poznań, al. Niepodległości 8

Ks. rob. Nr —
DER Nr KNPo.2.6310.228.2017
Pozn. dn. 23.02.2017 r.