MENUO Julia Stryjska-Banaszak
Jelonek ul. Sosnowa 6, 62-002 Suchy Las
NIP: 777-277-47-22, REGON: 301976366
tel. 607 287 897 www.menuo.pl

© MENUO Julia Stryjska-Banaszak 2016

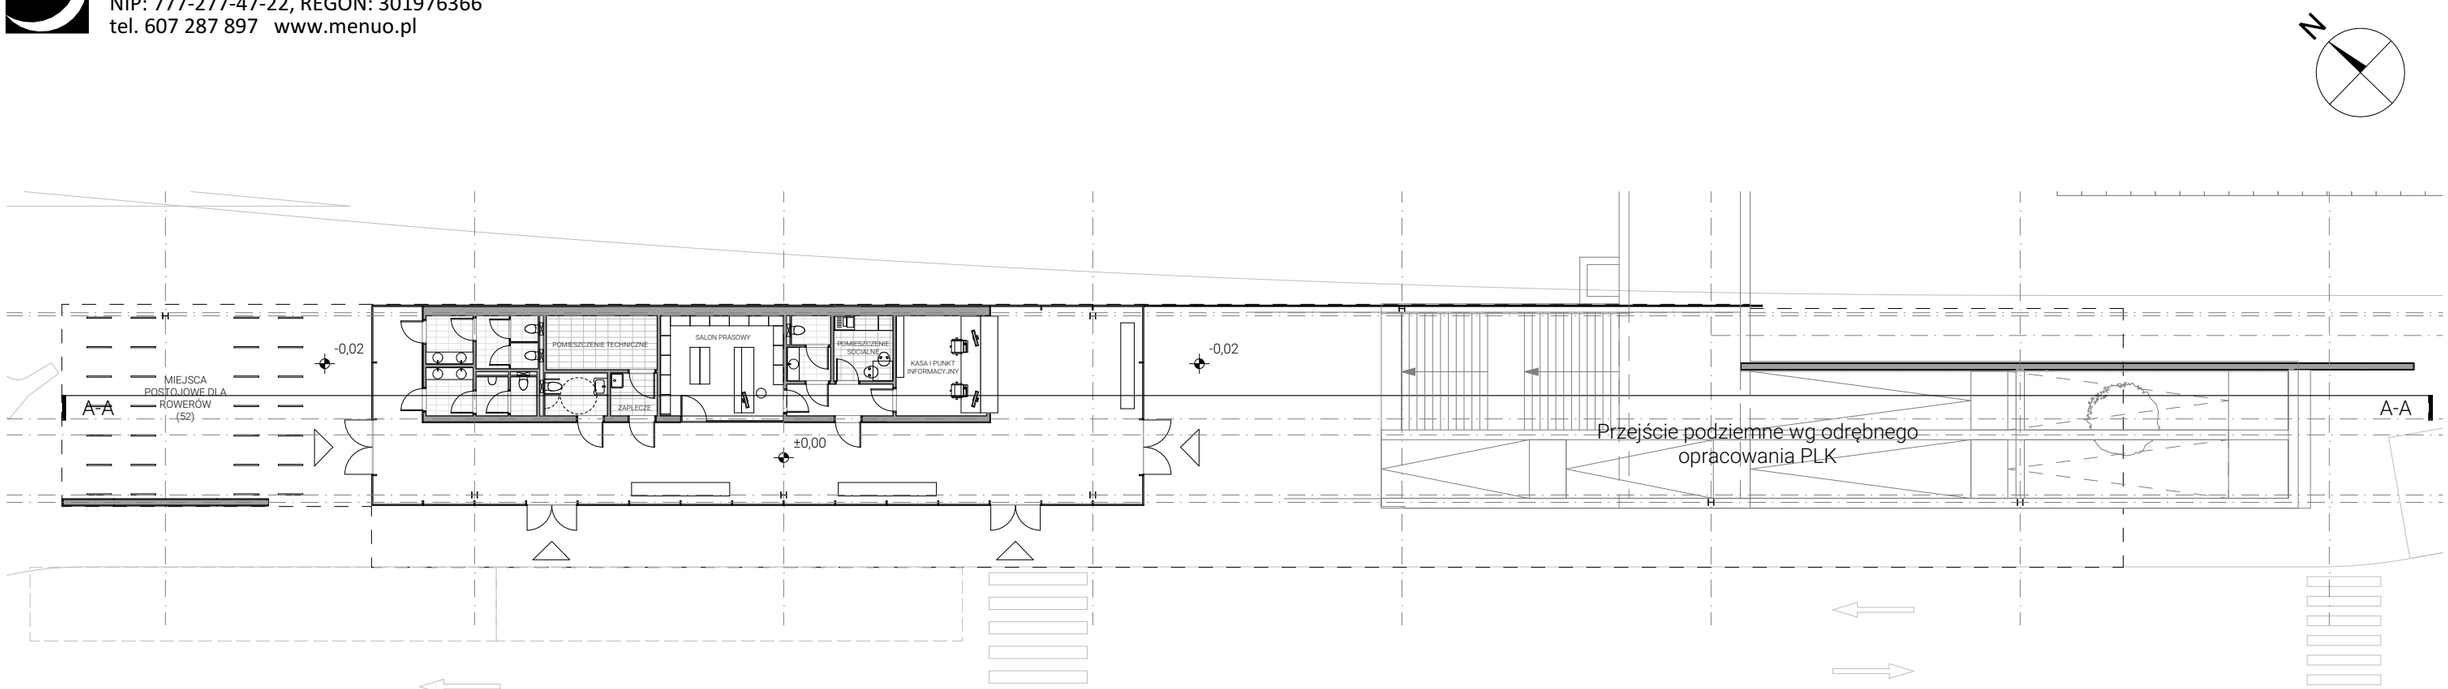

RZUT PARTERU

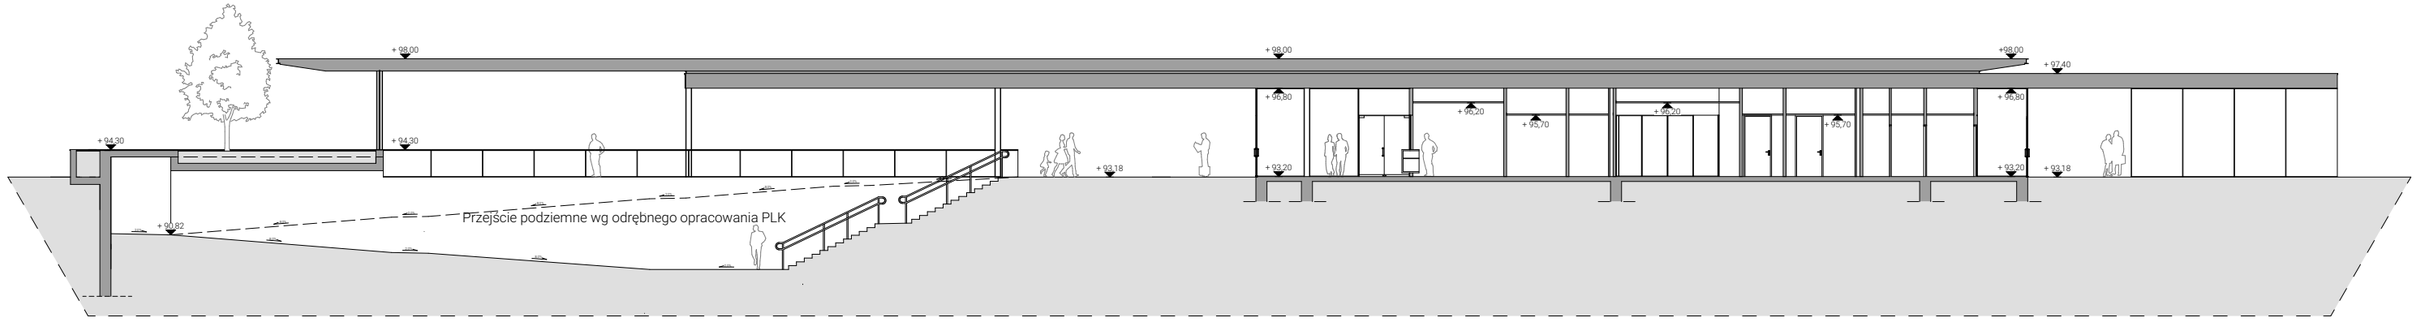

PRZEKRÓJ A-A

PARTER

Hala dworcowa z poczekalnią	142,8 m^2
Kasa	14,90 m^2
Toalety (w tym toalety publiczne i toalety personelu)	25,30 m^2
Punkt informacyjny	21,20 m^2
Pomieszczenie socjalne	6,30 m^2
Komunikacja	5,50 m^2
Pomieszczenia techniczne i porządkowe	12,60 m^2
suma	228,6 m^2